

DEPARTEMENT DE COTE D'OR

COMMUNE DE

FLAGEY-ECHEZEAX

**PLAN
LOCAL
D'URBANISME**

Plan du réseau Eaux Usées

Elaboration CC du Pays de Nuits Saint Georges

Annexe

2b




Arrêté par délibération du Conseil municipal en date du : 6 juin 2013

Approuvé par délibération du conseil municipal en date du :



Conseil - Développement - Habitat - Urbanisme
11 rue Pargeas 10000 TROYES Tél : 03 25 73 39 10 Fax : 03 25 73 37 53
cdhu.10@wanadoo.fr

Plan des réseaux d'assainissement
Commune de FLAGEY ECHEZEAUX

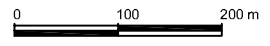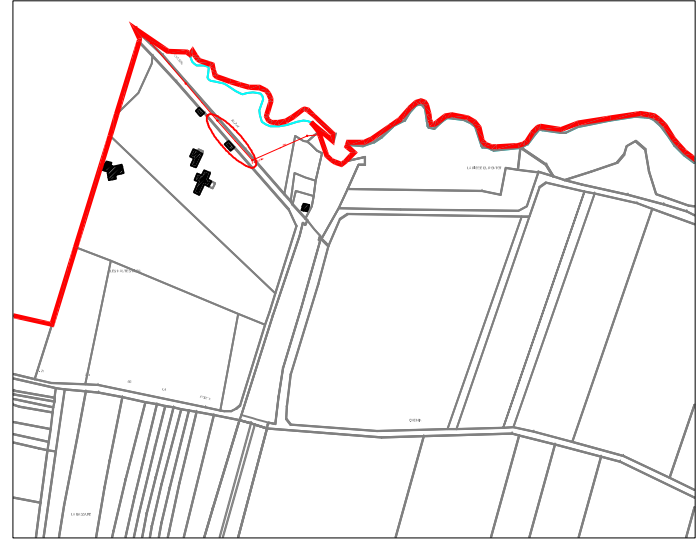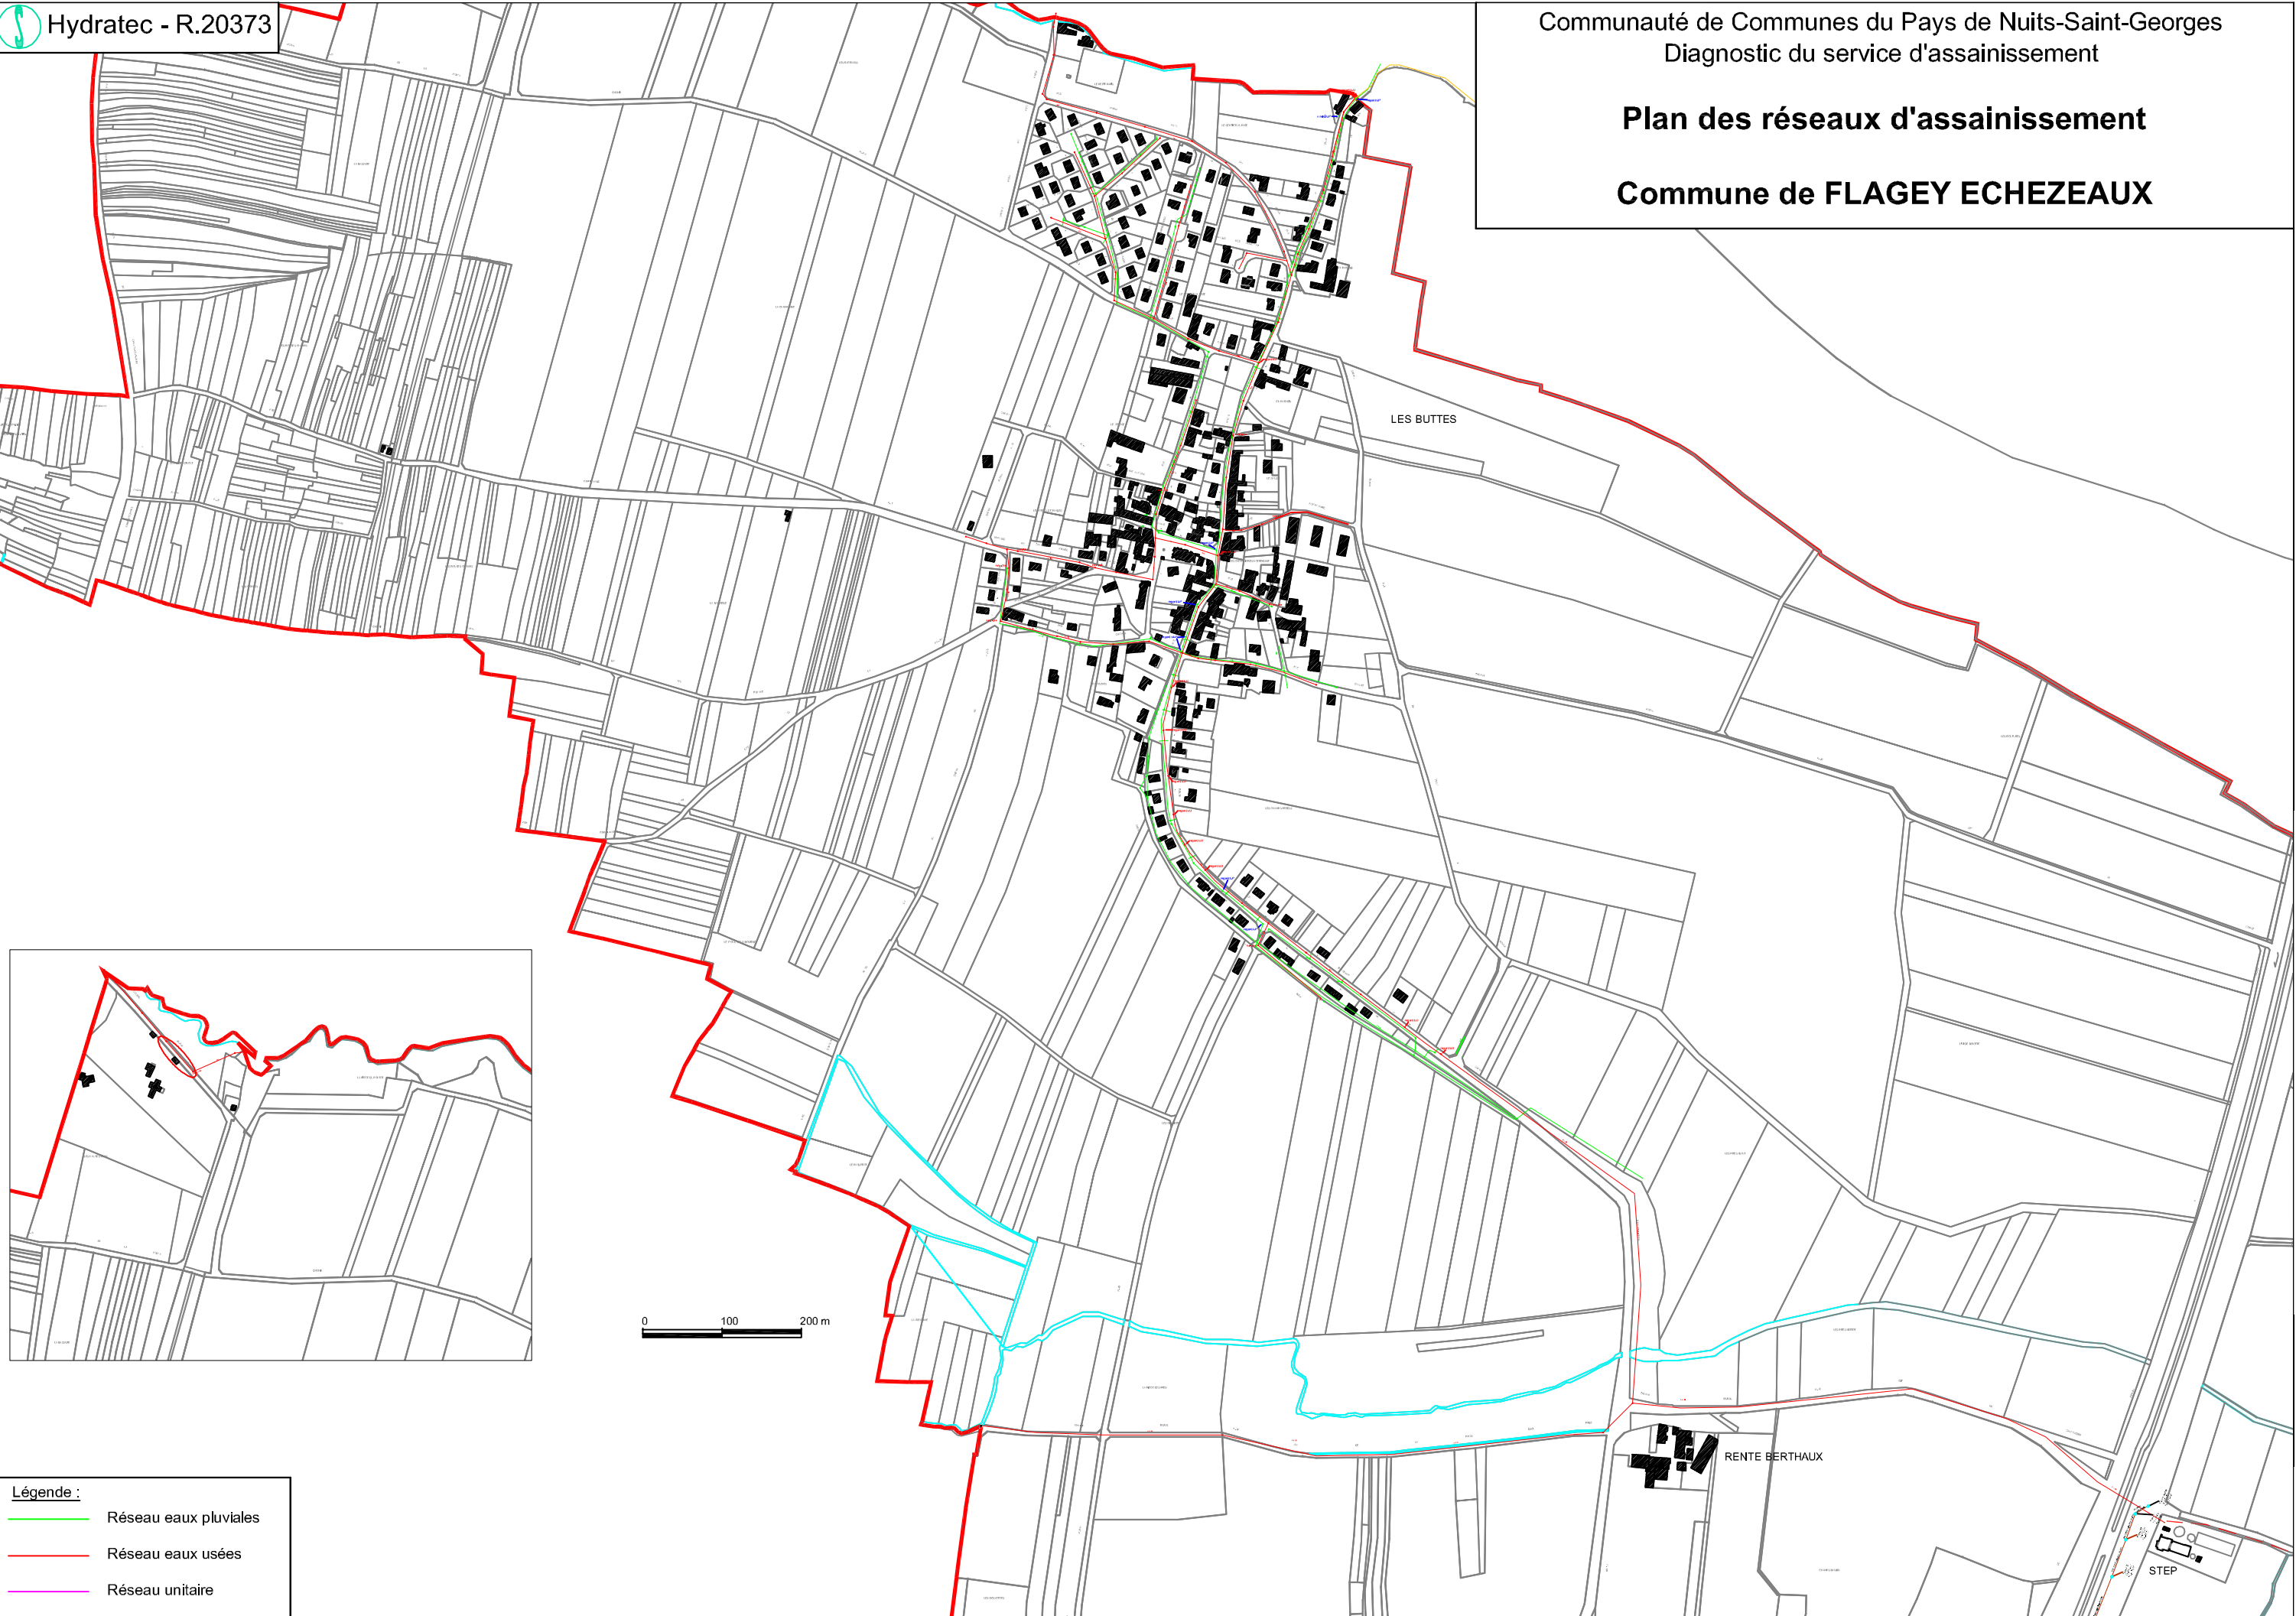

- Légende :**
- Réseau eaux pluviales
 - Réseau eaux usées
 - Réseau unitaire

RENTE BERTHAUX

STEP